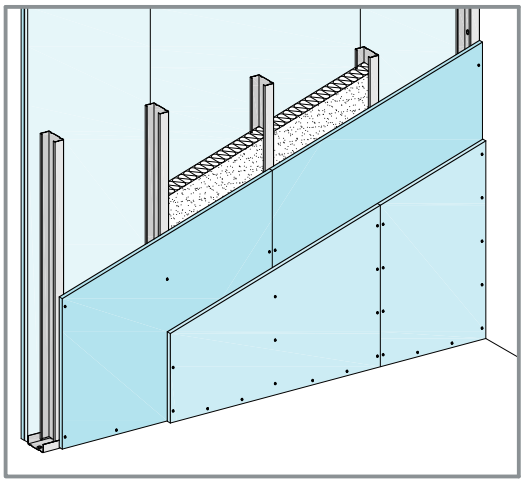

دیـوار جداکننـــده W112

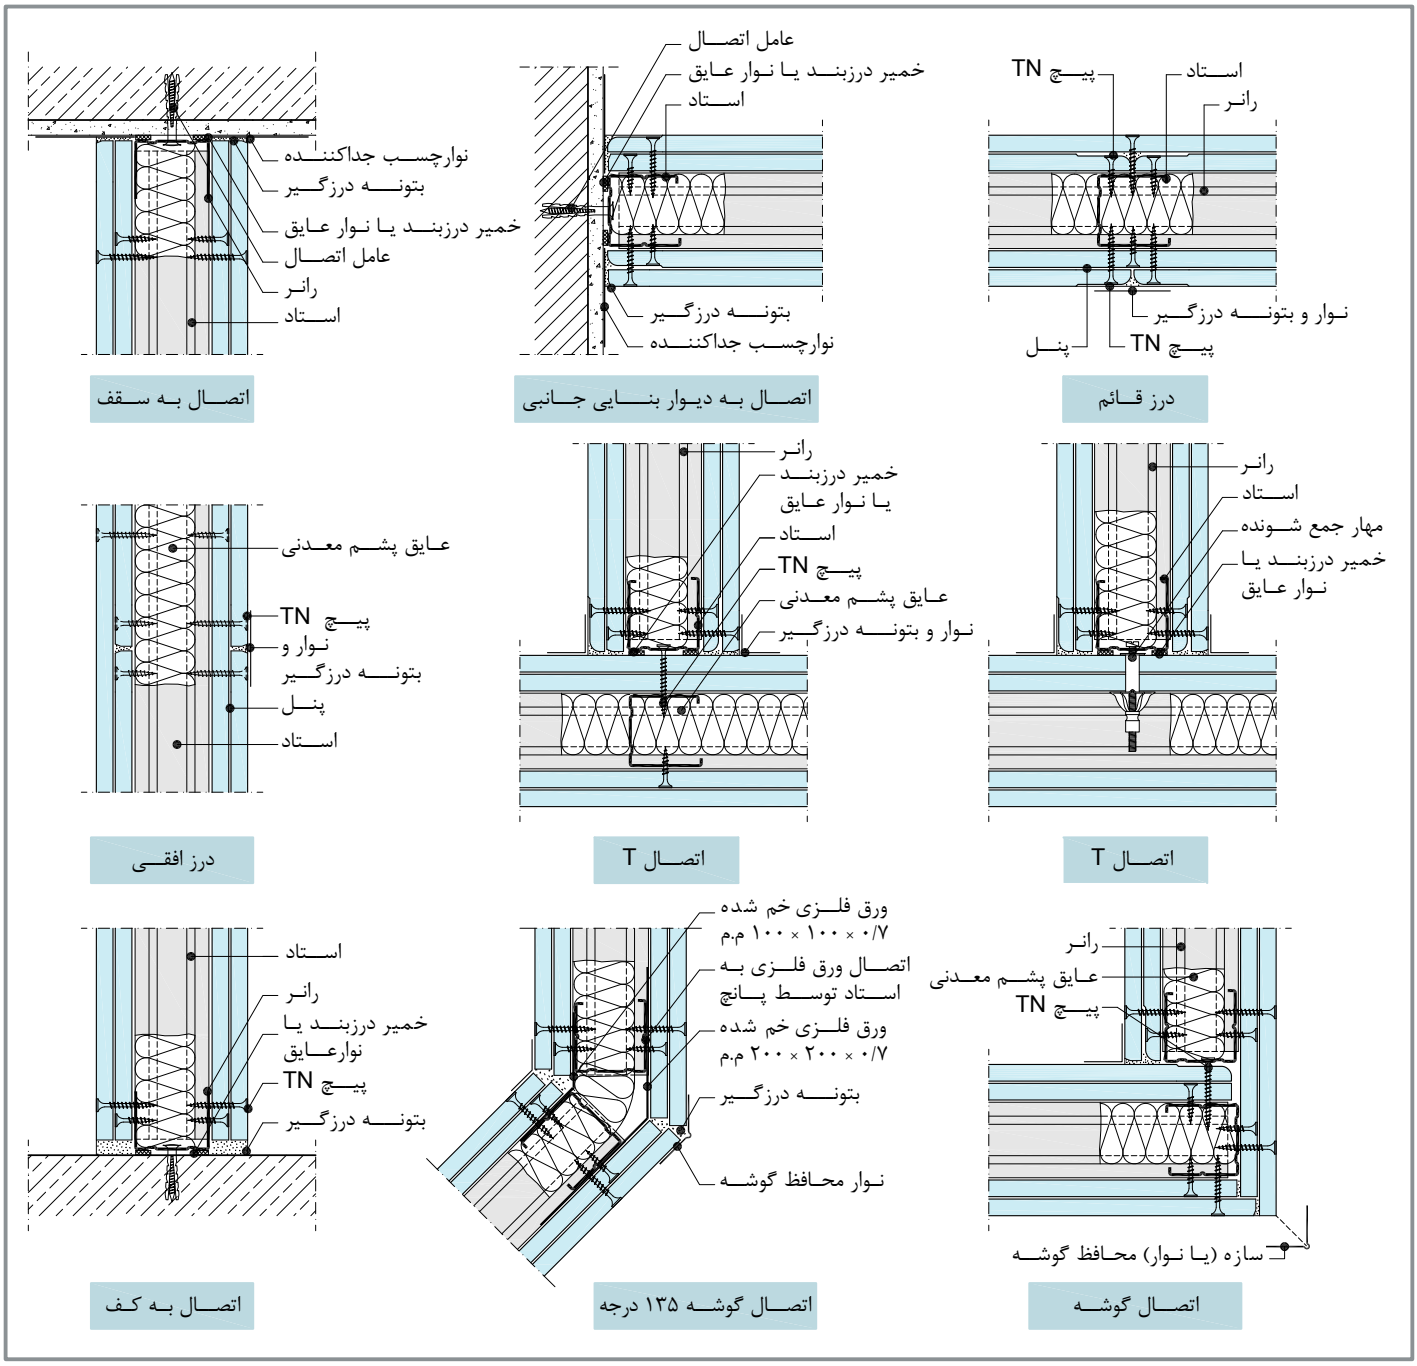

W112 دیـوار جداکننـــده بـا مقاومت مکـــــانیکی بـــالا

W112-G